
04012403112040008



ΕΦΗΜΕΡΙΣ ΤΗΣ ΚΥΒΕΡΝΗΣΕΩΣ

ΤΗΣ ΕΛΛΗΝΙΚΗΣ ΔΗΜΟΚΡΑΤΙΑΣ

ΤΕΥΧΟΣ ΤΕΤΑΡΤΟ **Αρ. Φύλλου 1240**

31 Δεκεμβρίου 2004

ΠΕΡΙΕΧΟΜΕΝΑ

ΑΠΟΦΑΣΕΙΣ

(1)

Καθορισμός ορίων αιγιαλού και παραλίας στη θέση Λιθερό - Κάμπος Βλαχάτων Δήμου Λειβαθούς Ν. Κεφαλληνίας.

Ο ΓΕΝΙΚΟΣ ΓΡΑΜΜΑΤΕΑΣ ΠΕΡΙΦΕΡΕΙΑΣ
ΙΟΝΙΩΝ ΝΗΣΩΝ

Έχοντας υπόψη:

1. Τις διατάξεις του Ν. 2971/2001 (ΦΕΚ 285/τ.Α/ 19.12.2001) «Περί αιγιαλού και παραλίας»

2. Τις διατάξεις του Ν. Δ 439/1970 «περί συμπληρώσεως των» διατάξεων περί αιγιαλού».

3. Τις διατάξεις του Ν. 3200/1955 «περί διοικητικής αποκέντρωσης» όπως αυτές τροποποιήθηκαν και ισχύουν σήμερα με τα Ν.Δ.532/1970 Β.Δ. 704/1970, Β.Δ.705/1970, Β.Δ. 192/1972, Π.Δ.71/1984, Π.Δ.347/1986.Ν.2026/1992 και Π.Δ.97/1993.

4. Τις διατάξεις του άρθρου 19 παράγρ. 5 Ν.2344/1995, του άρθρου 52 παρ.6 Ν.2218/1994, του άρθρου 4 παρ. 7 του Ν.2240/1994, δυνάμει των οποίων αρμοδιότητες του Υπουργείου Οικονομικών που είχαν μεταβιβασθεί στους Νομάρχες, ανήκουν στον Περιφερειακό Δ/ντή, σε συνδυασμό με αυτές του άρθρου 14 παρ. 2 του Ν.2399/1996 με τις οποίες προβλέπεται η κατάργηση των θέσεων των Περ/κών Δ/ντών, οι αρμοδιότητες πλέον του οποίου περιήλθαν στο Γενικό Γραμματέα της Περιφέρειας και ασκούνται από τον αναπληρωτή Περ/κό Δ/ντή.

5. Τις διατάξεις του τέταρτου εδαφίου της παρ. 2 του άρθρου 1 και της παρ. 6 του ιδίου άρθρου του Ν. 2503/1997 «Διοίκηση, οργάνωση στελέχωση της Περιφέρειας, ρύθμιση θεμάτων για την Τοπική Αυτοδιοίκηση και άλλες διατάξεις» (ΦΕΚ 107/Α), σύμφωνα με τις οποίες οι Περιφερειακές Υπηρεσίες του Υπουργείου Οικονομικών, που συγκροτούσαν την Περιφερειακή Διοίκηση του Νόμου ή της Νομαρχίας, δεν υπήχθησαν στην ενιαία οργανική μονάδα της Περιφέρειας, ούτε καταργήθηκαν αλλά αποτελούν από 1.9.1997, Υπηρεσίες του Υπουργείου Οικονομικών.

6. Το υπ'αρίθμ. 28979 / 31.7.1997 έγγραφο της Δ/νσης Διοίκησης του Υπουργείου Εσωτερικών, Δημ. Διοίκησης και Αποκέντρωσης, σύμφωνα με το οποίο οι αρμοδιότητες του Γενικού Γραμματέα της Περιφέρειας σε θέματα Υπηρεσιών του Υπουργείου Οικονομικών, μεταφέρονται από 1.9.1997 στον Υπουργό Οικονομικών.

7. Την υπ' αριθμ. 14650/ΔΙΟΕ85/17.3.2004 (ΦΕΚ 519 τΒ/17.3.2004) κοινή απόφαση των Πρωθυπουργού και Υπουργού Οικονομικών, περί καθορισμού αρμοδιοτήτων του Υφυπουργού Οικονομίας και Οικονομικών.

8. Τις διατάξεις της παρ. 21 του άρθρου 46 του Ν. 3220/2004 (ΦΕΚ 15/τΑ/ 28.1.2004 «Μεταβίβαση αρμοδιοτήτων του Υπουργού Οικονομίας και Οικονομικών στον Γεν. Γραμματέα της Περιφέρειας.»

9 Το υπ' αριθμ. 1030067/296/Α0006/7.4.2004 έγγραφο της Δ/νσης Οργάνωσης της Γενικής Δ/νσης Διοικητικής Υποστήριξης του Υπουργείου Οικονομίας και Οικονομικών «Διευκρινίσεις για τις αρμοδιότητες των Υφυπουργών Οικονομίας και Οικονομικών που περιέχονται από 10.4.2004 στους Γεν. Γραμματείς Περιφερειών».

10. Την από 20.11.2003 έκθεση της επιτροπής καθορισμού των ορίων αιγιαλού, παραλίας στη θέση Λιθερό - Κάμπος Βλαχάτων Δήμου Λειβαθούς Ν. Κεφαλληνίας και το από Σεπτεμβρίου 2003 τοπογραφικό υψομετρικό διάγραμμα, κλίμακας 1:500 το οποίο έχει συνταχθεί από την τοπογράφο μηχανικό Νίκη Παπαγιάννη σε 2 πινακίδες και ελέγχθηκε για την ακρίβεια της αποτύπωσης στις 14.10.2003 από το Ρουχωτά Δημήτριο πολ.μηχ. και θεωρήθηκε στις 23.10.2003 από τον Μπάρκα Ιωάννη πολ.μηχ. Προϊστάμενο της ΤΥΔΚΝ. Κεφαλληνίας

11. Το υπ' αριθμ. 544.5/386/04/27.4.2004 έγγραφο του Γενικού Επιτελείου Ναυτικού, αποφασίζουμε:

Επικυρώνουμε την από 20.11.2003 έκθεση της κατά το άρθρο 3 του Ν. 2971/2001 αρμόδιας Επιτροπής περί χάραξης των ορίων αιγιαλού - παραλίας στη θέση Λιθερό - Κάμπος Βλαχάτων Δήμου Λειβαθούς Ν. Κεφαλληνίας καθώς επίσης και το από Σεπτέμβριο 2003 τοπογραφικό υψομετρικό διάγραμμα κλίμακας 1:500, το οποίο έχει συνταχθεί από την τοπογράφο μηχανικό Νίκη Παπαγιάννη σε 2 πινακίδες, ελέγχθηκε ως προς την ακρίβεια της απο-

τύπωσης στις 14.10.2003 από το Ρουχωτά Δημήτριο πολ. μηχ. υπάλληλο του Δήμου Λειβαθούς και θεωρήθηκε στις 23.10.2003 από τον Μπάρκα Ιωάννη πολ. μηχ. Προϊστάμενο ΤΥΔΚ Ν Κεφαλληνίας

Στο τοπογραφικό αυτό διάγραμμα καθορίστηκε η οριογραμμή του αιγιαλού με κόκκινη συνεχή πολυγωνική γραμμή με στοιχεία ΑΙ, Α2, Α3....Α25.

Η οριογραμμή της παραλίας με κίτρινη συνεχή πολυγωνική γραμμή, με στοιχεία Π1,Π2,Π3, ., Π25

Αποφαίνεται ότι δεν υφίσταται παλαιός αιγιαλός.

Η ζώνη παραλίας έχει πλάτος 15 μ για να εξυπηρετούνται οι σκοποί του άρθρου 1 παρ. 2 του Ν. 2971/2001 εκτός από το σημείο σύνδεσης με τις υπάρχουσες γραμμές αιγιαλού- παραλίας, όπου το πλάτος μειώνεται ώστε να επιτευχθεί η σύνδεση.

Εντός των ορίων του αιγιαλού υπάρχει μικρή μάντρα που δεν εξαιρείται. Εντός της ζώνης παραλίας υπάρχουν κτίσματα τα οποία δεν εξαιρούνται.

Η παρούσα απόφαση μαζί με την έκθεση της Επιτροπής και το τοπογραφικό διάγραμμα, να δημοσιευθούν στην Εφημερίδα της Κυβερνήσεως.

Κέρκυρα, 6 Δεκεμβρίου 2004

Ο Γενικός Γραμματέας Περιφέρειας
ΣΩΤΗΡΙΟΣ Θ. ΒΟΣΔΟΥ

ΕΚΘΕΣΗ ΕΠΙΤΡΟΠΗΣ
ΚΑΘΟΡΙΣΜΟΥ ΤΩΝ ΟΡΙΩΝ ΑΙΓΙΑΛΟΥ ΚΑΙ ΠΑΡΑΛΙΑΣ

Άρθρου 3 του Ν 2971/2001 που συγκροτήθηκε με την αρίθμ. 882/22.4.2002 απόφαση Οικονομικής Επιθεώρησης Ιονίων Νήσων.

Καθορισμός, για πρώτη φορά, των ορίων αιγιαλού και παραλίας στη θέση «Λιθερό- Κάμπος Βλαχάτων» του Δήμου Λειβαθούς, του Ν. Κεφαλληνίας.

Στο Αργοστόλι σήμερα την 20.11.2003 ημέρα Πέμπτη οι υπογεγραμμένοι:

1. Παπαδάτου- Βουτσινά Μαρία, Προϊσταμένη Κτηματικής Υπηρεσίας Κεφαλληνίας ως Πρόεδρος
2. Μπάρκας Ιωάννης πολ. μηχ. Προϊστάμενος ΤΥΔΚ Ν. Κεφαλληνίας ως μέλος
3. Αλεβίζος Νικόλαος Λιμενάρχης Κεφαλληνίας ως μέλος
4. Θεοπεφτάτου Αφροδίτη προϊσταμένη Δ/νσης Πολεοδομίας Νομ. Αυτ. Κεφαλληνίας ως μέλος
5. Χαλμούκης Ιωάννης Δ/ντής Χωροταξίας και Περιβάλλοντος Γ.Γ. Περιφέρειας Ιονίων Νήσων ή ο νόμιμος αναπληρωτής του ως μέλος, που δεν προσήλθαν αν και νόμιμα προσεκλήθησαν, αποτελούντες την Επιτροπή καθορισμού ορίων αιγιαλού και παραλίας που συγκλήθηκε έπειτα από σχετική πρόσκληση της Προέδρου της, με γραμματέα της επιτροπής τη Γιαννάκη Ροζαλία, υπάλληλο Κτηματικής Υπηρεσίας Κεφαλληνίας

ΛΑΒΟΝΤΕΣ ΥΠ' ΟΨΗ

1. Την από 22.9.2003 αίτηση του Κορνελάτου Μαρίνου, φερόμενου ιδιοκτήτη παραθαλάσσιας έκτασης στη θέση Λιθερό- Κάμπος Βλαχάτων του Δήμου Λειβαθούς Νομού Κεφαλληνίας με την οποία ζητείται ο καθορισμός των ορίων του αιγιαλού στη θέση αυτή .

2. Τα συνταχθέντα από την τοπογράφο μηχ/κο Παπαγιάννη Νίκη το Σεπτέμβριο του 2003 τοπογραφικά και υψομετρικά διαγράμματα της παραπάνω περιοχής σε δύο (2) πινακίδες με κλίμακα 1:500 ελεγμένα για την ακρίβεια της αποτύπωσης από τον πολιτικό μηχ/κο Ρουχωτά Δημήτριο υπάλληλο του Δήμου Λειβαθούς στις 14.10.2003 και θεωρημένα από τον προϊστάμενο της ΤΥΔΚ Ν. Κεφαλληνίας στις 23.10.2003 όπως ορίζουν οι διατάξεις του άρθρου 4 του Ν. 2971/2001.

3. Τις διατάξεις του Α.Ν. 2344/1940 όπως τροποποιήθηκε και συμπληρώθηκε μεταγενέστερα, καθώς και την σχετική με αυτόν Δικαστηριακή και Διοικητική Νομολογία.

4. Τις διατάξεις του Ν. 2971 /2001 «Αιγιαλός παραλία και άλλες διατάξεις».

5. Την αντίληψη που δημιουργήθηκε, κατά την επιτόπια μετάβαση μας στην παραπάνω θέση σχετικά με το πλάτος της βρεχόμενης από το χειμέριο κύμα ξηράς με τα λοιπά συναφή στοιχεία. Ήτοι:

α) την γεωμορφολογία του εδάφους και πιο αναλυτικά ότι:

Η μορφολογία της ακτής συνίσταται από άμμο και κροκάλες και έχει πλάτος από 10μ. έως 25 μ.

Της ακτής συνέχονται εκτάσεις πεδινές με έδαφος γαιώδες, αδόμητες, με χρήση γεωργική (κήποι).

Το φυσικό όριο βλάστησης συνίσταται από χαμηλή φυσική βλάστηση (αγριόχορτα).

β) το γεγονός ότι δεν εντοπίστηκαν παράκτιοι φυσικοί πόροι αξιοποιήσιμοι.

γ) το γεγονός ότι η περιοχή προσβάλλεται από ΝΔ ανέμους εντάσεως έως και 8-9 Beaufort.

δ) τη μορφολογία του πυθμένα ο οποίος έχει αμμώδη σύσταση και ήπιες κλίσεις κοντά στην ακτή.

ε) πρόκειται για ακτή με μεγάλο μέτωπο και μεγάλο ανάπτυγμα πελάγους.

στ) Εντός των ορίων του αιγιαλού υπάρχουν μικρή μάντρα η οποία δεν εξαιρείται. Εντός της ζώνης παραλίας υπάρχουν κτίσματα τα οποία δεν εξαιρούνται.

ζ) το γεγονός ότι δεν υπάρχουν εγκεκριμένες χωροταξικές κατευθύνσεις και χρήσεις γης που να επηρεάζουν την παράκτια ζώνη.

η) αν και δεν υπάρχουν καταγεγραμμένα Δημόσια Κτήματα διαχειριζόμενα από το Υπουργείο Οικονομίας και Οικονομικών, συνεχόμενα του αιγιαλού, το Δημόσιο επιφυλάσσεται παντός δικαιώματος του

θ) το γεγονός ότι δεν υφίσταται Κτηματολόγιο

ι) το γεγονός ότι η περιοχή ανήκει στο Δίκτυο Natura 2000 (GR2220004)

6. Την ύπαρξη καθορισμού ορίων αιγιαλού και παραλίας ανατολικά της εξεταζόμενης περιοχής (ΕΙ 1238/4.9.1976 απόφαση Νομάρχη ΦΕΚ 296 Δ/ 25.9.1976), αποφασίζουμε:

1. Καθορίζουμε στο πιο πάνω τοπογραφικό διάγραμμα:

α) Την οριογραμμή του αιγιαλού με ερυθρή συνεχή πολυγωνική γραμμή Α1, Α2,...., Α25, της οποίας οι κορυφές είναι εξαρτημένες από το κρατικό τριγωνομετρικό δίκτυο.


β) Την οριογραμμή της παραλίας με κίτρινη συνεχή πολυγωνική γραμμή Π1, Π2,..., Π25 της οποίας οι κορυφές είναι εξαρτημένες από το κρατικό τριγωνομετρικό δίκτυο.

2. Καθορίζουμε την ζώνη παραλίας σε πλάτος 15 μ. ενιαία παράλληλα προς την γραμμή αιγιαλού για να εξυπηρετηθούν οι σκοποί της παρ. 2 του άρθρου 1 του Ν. 2971 / 2001 εκτός από το σημείο σύνδεσης με τις υπάρχουσες γραμμές αιγιαλού- παραλίας, όπου το πλάτος μειώνεται ώστε να επιτευχθεί η σύνδεση.

3. Δεν διακρίνονται ίχνη παλαιού αιγιαλού.

Η Επιτροπή

Η Πρόεδρος	Τα Μέλη	
ΜΑΡΙΑ ΠΑΠΑΔΑΤΟΥ-ΒΟΥΤΣΙΝΑ	ΙΩΑΝΝΗΣΜΠΑΡΚΑΣ	ΝΙΚΟΛΑΟΣ ΑΛΕΒΙΖΟΣ
	ΑΦΡΟΔΙΤΗ ΘΕΟΠΕΦΤΑΤΟΥ	ΙΩΑΝΝΗΣ ΧΑΛΜΟΥΚΗΣ

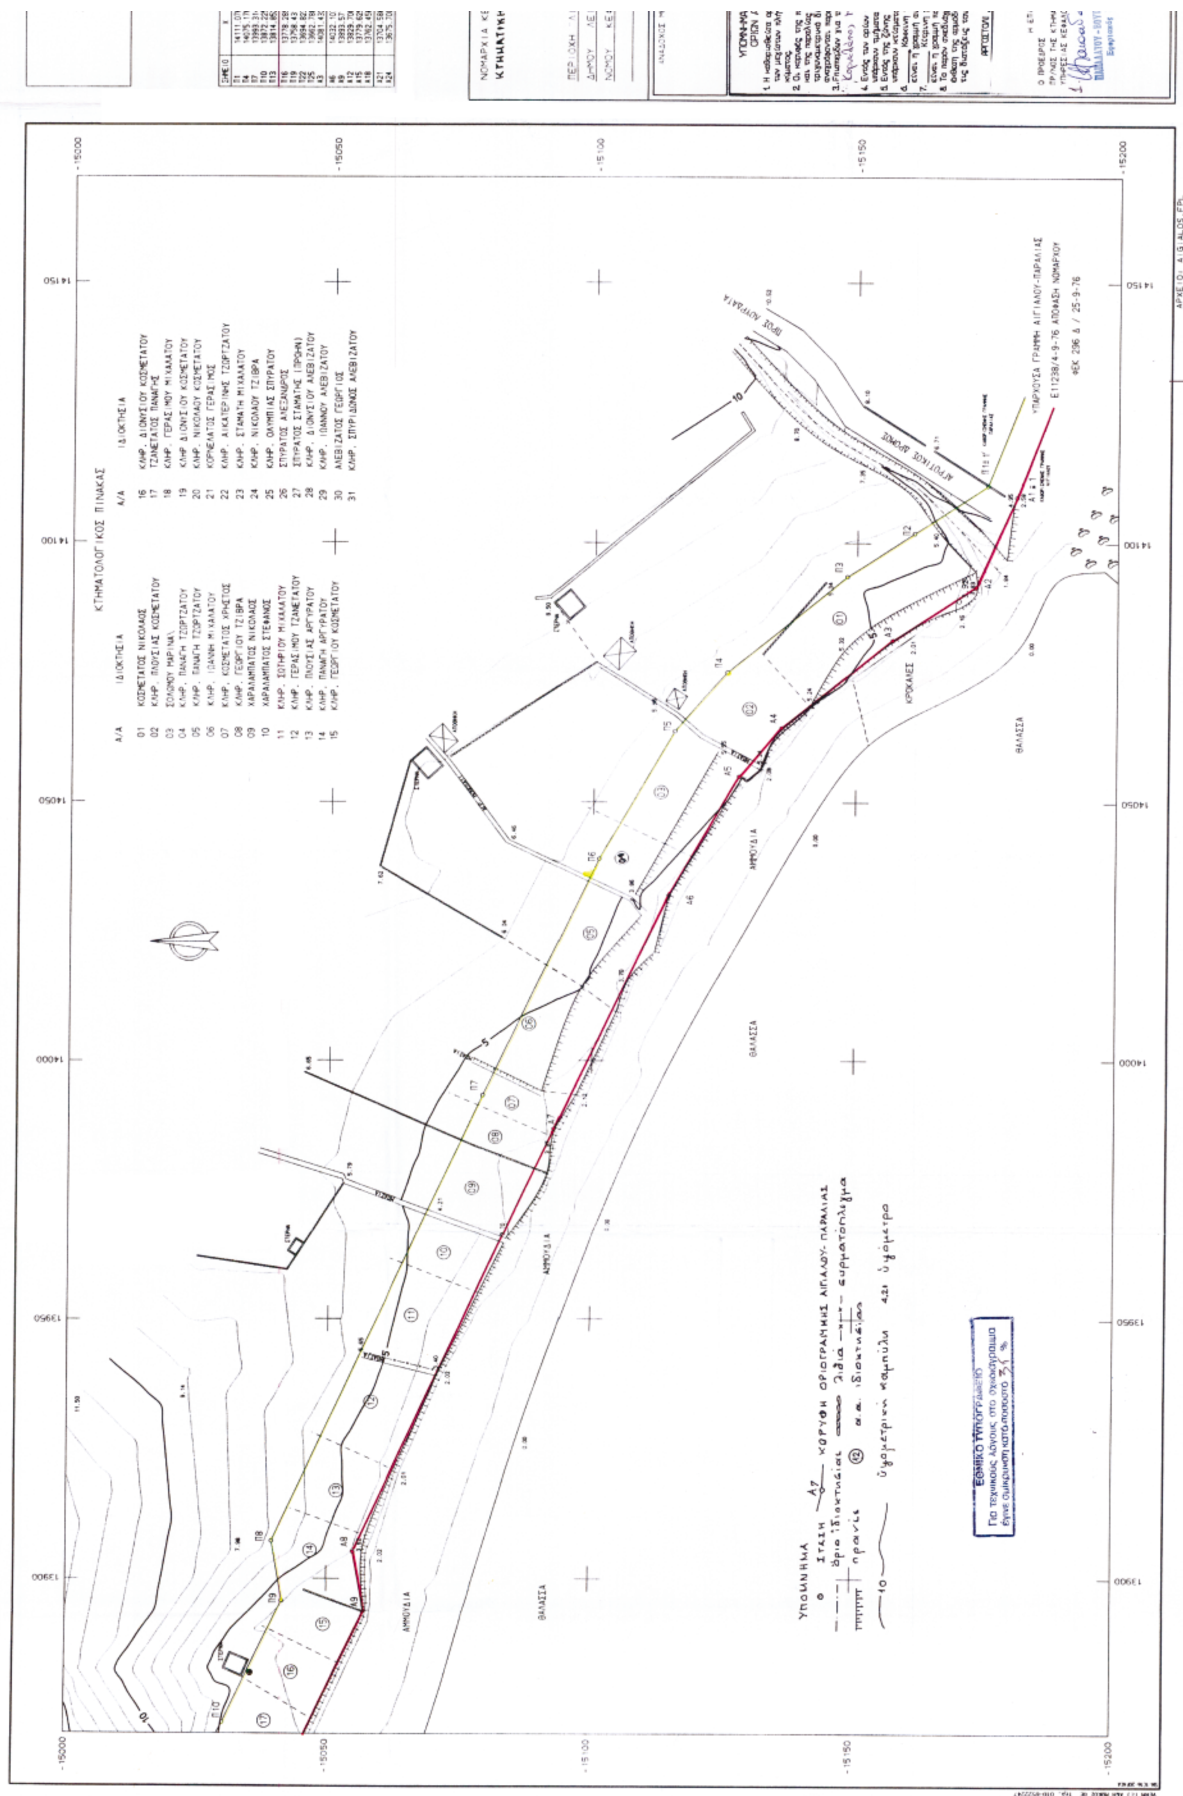

ΚΤΗΜΑΤΟΛΟΓΙΚΟΣ ΠΙΝΑΚΑΣ
Α/Α ΙΔΙΟΚΤΗΣΙΑ
01 ΚΟΣΜΕΤΑΤΟΣ ΝΙΚΟΛΑΟΣ
02 ΚΛΗΡ. ΠΛΟΥΣΙΑΣ ΚΟΣΜΕΤΑΤΟΥ
03 ΣΟΛΩΜΟΥ ΜΑΡΙΝΑ
04 ΚΛΗΡ. ΠΑΝΑΓΗ ΤΖΩΡΤΖΑΤΟΥ
05 ΚΛΗΡ. ΠΑΝΑΓΗ ΤΖΩΡΤΖΑΤΟΥ
06 ΚΛΗΡ. ΙΩΑΝΝΗ ΜΙΧΑΛΑΤΟΥ
07 ΚΛΗΡ. ΚΟΣΜΕΤΑΤΟΣ ΧΡΗΣΤΟΣ
08 ΚΛΗΡ. ΓΕΩΡΓΙΟΥ ΤΖΙΒΡΑ
09 ΧΑΡΑΛΑΜΠΑΤΟΣ ΝΙΚΟΛΑΟΣ
10 ΧΑΡΑΛΑΜΠΑΤΟΣ ΣΤΕΦΑΝΟΣ
11 ΚΛΗΡ. ΣΩΤΗΡΙΟΥ ΜΙΧΑΛΑΤΟΥ
12 ΚΛΗΡ. ΓΕΡΑΣΙΜΟΥ ΤΖΑΝΕΤΑΤΟΥ
13 ΚΛΗΡ. ΠΛΟΥΣΙΑΣ ΑΡΓΥΡΑΤΟΥ
14 ΚΛΗΡ. ΠΑΝΑΓΗ ΑΡΓΥΡΑΤΟΥ
15 ΚΛΗΡ. ΓΕΩΡΓΙΟΥ ΚΟΣΜΕΤΑΤΟΥ
Α/Α ΙΔΙΟΚΤΗΣΙΑ
16 ΚΛΗΡ. ΔΙΟΝΥΣΙΟΥ ΚΟΣΜΕΤΑΤΟΥ
17 ΤΖΑΝΕΤΑΤΟΣ ΠΑΝΑΓΗΣ
18 ΚΛΗΡ. ΓΕΡΑΣΙΜΟΥ ΜΙΧΑΛΑΤΟΥ
19 ΚΛΗΡ. ΔΙΟΝΥΣΙΟΥ ΚΟΣΜΕΤΑΤΟΥ
20 ΚΛΗΡ. ΝΙΚΟΛΑΟΥ ΚΟΣΜΕΤΑΤΟΥ
21 ΚΟΡΝΕΛΑΤΟΣ ΓΕΡΑΣΙΜΟΣ
22 ΚΛΗΡ. ΑΙΚΑΤΕΡΙΝΗΣ ΤΖΩΡΤΖΑΤΟΥ
23 ΚΛΗΡ. ΣΤΑΜΑΤΗ ΜΙΧΑΛΑΤΟΥ
24 ΚΛΗΡ. ΝΙΚΟΛΑΟΥ ΤΖΙΒΡΑ
25 ΚΛΗΡ. ΟΛΥΜΠΙΑΣ ΣΠΥΡΑΤΟΥ
26 ΣΠΥΡΑΤΟΣ ΑΛΕΞΑΝΔΡΟΣ
27 ΣΠΥΡΑΤΟΣ ΣΤΑΜΑΤΗΣ (ΠΡΩΗΝ)
28 ΚΛΗΡ. ΔΙΟΝΥΣΙΟΥ ΑΛΕΒΙΖΑΤΟΥ
29 ΚΛΗΡ. ΙΩΑΝΝΟΥ ΑΛΕΒΙΖΑΤΟΥ
30 ΑΛΕΒΙΖΑΤΟΣ ΓΕΩΡΓΙΟΣ
31 ΚΛΗΡ. ΣΠΥΡΙΔΩΝΟΣ ΑΛΕΒΙΖΑΤΟΥ
ΥΠΑΡΧΟΥΣΑ ΓΡΑΜΜΗ ΑΙΓΙΑΛΟΥ-ΠΑΡΑΛΙΑΣ
Ε11238/4-9-76 ΑΠΟΦΑΣΗ ΝΟΜΑΡΧΟΥ
ΦΕΚ 296 Δ / 25-9-76
ΠΡΟΣ ΛΟΥΡΔΑΤΑ
ΑΓΡΟΤΙΚΟΣ ΔΡΟΜΟΣ
ΚΡΟΚΑΛΕΣ
ΑΜΜΟΥΔΙΑ
ΘΑΛΑΣΣΑ
ΑΡΧΕΙΟ: AIGIALOS.FPL
ΥΠΟΜΝΗΜΑ
Στάση
Α7 κορυφή οριογραμμής αιγιαλού-παραλίας
όριο ιδιοκτησίας
λίθια
συρματόπλεγμα
πρανές
α.α. ιδιοκτησίας
υψομετρική καμπύλη
4.21 υψόμετρο
ΕΘΝΙΚΟ ΤΥΠΟΓΡΑΦΕΙΟ
Για τεχνικούς λόγους στο σχεδιάγραμμα έγινε σμίκρυνση κατά ποσοστό 35 %

ΚΤΗΜΑΤΟΛΟΓΙΚΟΣ ΠΙΝΑΚΑΣ

Α/Α	ΙΔΙΟΚΤΗΣΙΑ
16	ΚΛΗΡ. ΔΙΟΝΥΣΙΟΥ ΚΟΣΜΕΤΑΤΟΥ
17	ΤΖΑΝΕΤΑΤΟΣ ΠΑΝΑΓΗΣ
18	ΚΛΗΡ. ΓΕΡΑΣΙΜΟΥ ΜΙΧΑΛΑΤΟΥ
19	ΚΛΗΡ. ΔΙΟΝΥΣΙΟΥ ΚΟΣΜΕΤΑΤΟΥ
20	ΚΛΗΡ. ΝΙΚΟΛΑΟΥ ΚΟΣΜΕΤΑΤΟΥ
21	ΚΟΡΝΕΛΑΤΟΣ ΓΕΡΑΣΙΜΟΣ
22	ΚΛΗΡ. ΑΙΚΑΤΕΡΙΝΗΣ ΤΖΟΡΤΖΑΤΟΥ
23	ΚΛΗΡ. ΣΤΑΜΑΤΗ ΜΙΧΑΛΑΤΟΥ
24	ΚΛΗΡ. ΝΙΚΟΛΑΟΥ ΤΖΙΒΡΑ
25	ΚΛΗΡ. ΟΛΥΜΠΙΑΣ ΣΠΥΡΑΤΟΥ
26	ΣΠΥΡΑΤΟΣ ΑΛΕΞΑΝΔΡΟΣ
27	ΣΠΥΡΑΤΟΣ ΣΤΑΜΑΤΗΣ (ΠΡΩΗΝ)
28	ΚΛΗΡ. ΔΙΟΝΥΣΙΟΥ ΑΛΕΒΙΖΑΤΟΥ
29	ΚΛΗΡ. ΙΩΑΝΝΟΥ ΑΛΕΒΙΖΑΤΟΥ
30	ΑΛΕΒΙΖΑΤΟΣ ΓΕΩΡΓΙΟΣ
31	ΚΛΗΡ. ΣΠΥΡΙΔΩΝΟΣ ΑΛΕΒΙΖΑΤΟΥ

ΥΠΑΡΧΟΥΣΑ ΓΡΑΜΜΗ ΑΙΓΙΑΛΟΥ-ΠΑΡΑΛΙΑΣ
Ε11238/4-9-76 ΑΠΟΦΑΣΗ ΝΟΜΑΡΧΟΥ
ΦΕΚ 296 Δ / 25-9-76

ΑΡΧΕΙΟ: AIGIALOS.FPL

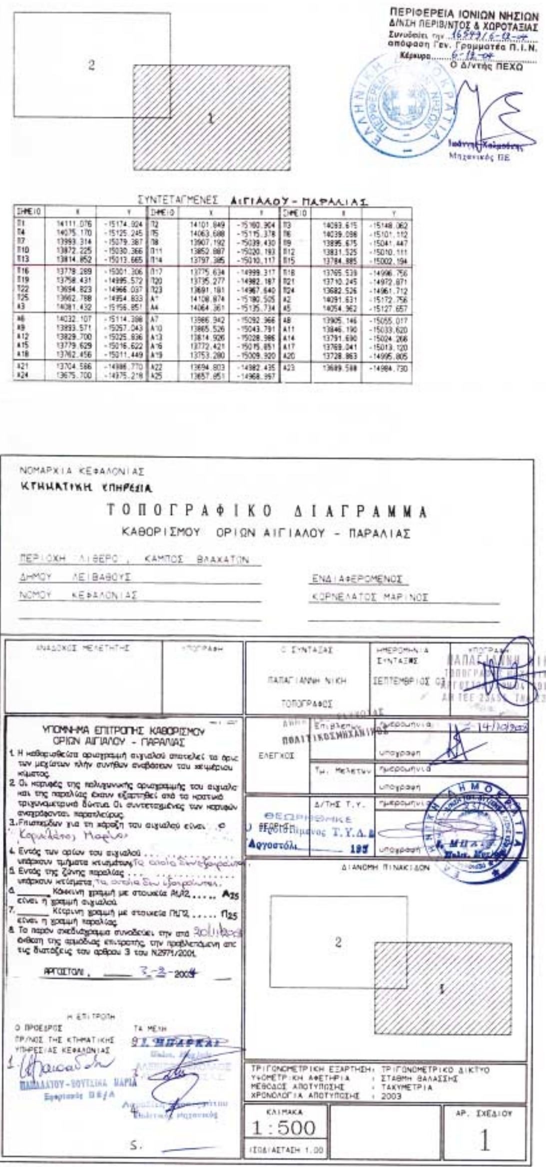

ΠΕΡΙΦΕΡΕΙΑ ΙΟΝΙΩΝ ΝΗΣΙΩΝ
Δ/ΝΣΗ ΠΕΡΙΒ/ΝΤΟΣ & ΧΩΡΟΤΑΞΙΑΣ
Συνοδεύει την 16599/6-12-04 απόφαση Γεν. Γραμματέα Π.Ι.Ν.
Κέρκυρα 6-12-04
Ο Δ/ντής ΠΕΧΩ

ΣΥΝΤΕΤΑΓΜΕΝΕΣ ΑΙΓΙΑΛΟΥ - ΠΑΡΑΛΙΑΣ

ΣΗΜΕΙΟ	X	Y	ΣΗΜΕΙΟ	X	Y	ΣΗΜΕΙΟ	X	Y
Π1	14111.076	-15174.924	Π2	14101.849	-15160.904	Π3	14093.615	-15148.062
Π4	14075.170	-15125.245	Π5	14063.688	-15115.378	Π6	14039.098	-15101.112
Π7	13993.314	-15079.387	Π8	13907.192	-15039.430	Π9	13895.675	-15041.447
Π10	13872.225	-15030.366	Π11	13852.887	-15020.193	Π12	13831.525	-15010.111
Π13	13814.852	-15013.665	Π14	13797.385	-15010.117	Π15	13784.885	-15002.194
Π16	13778.289	-15001.306	Π17	13775.634	-14999.317	Π18	13765.539	-14996.756
Π19	13758.431	-14995.572	Π20	13735.277	-14982.187	Π21	13710.245	-14972.871
Π22	13694.823	-14966.037	Π23	13691.181	-14967.640	Π24	13682.526	-14961.712
Π25	13662.788	-14954.833	Α1	14108.874	-15180.505	Α2	14091.631	-15172.756
Α3	14081.432	-15156.851	Α4	14064.361	-15135.734	Α5	14054.962	-15127.657
Α6	14032.107	-15114.388	Α7	13986.942	-15092.966	Α8	13905.146	-15055.017
Α9	13893.571	-15057.043	Α10	13865.526	-15043.791	Α11	13846.190	-15033.620
Α12	13829.700	-15025.836	Α13	13814.926	-15028.986	Α14	13791.690	-15024.268
Α15	13779.629	-15016.622	Α16	13772.421	-15015.851	Α17	13769.041	-15013.120
Α18	13762.456	-15011.449	Α19	13753.280	-15009.920	Α20	13728.863	-14995.805
Α21	13704.566	-14986.770	Α22	13694.803	-14982.435	Α23	13689.588	-14984.730
Α24	13675.700	-14975.218	Α25	13657.851	-14968.957			

ΝΟΜΑΡΧΙΑ ΚΕΦΑΛΟΝΙΑΣ
ΚΤΗΜΑΤΙΚΗ ΥΠΗΡΕΣΙΑ

ΤΟΠΟΓΡΑΦΙΚΟ ΔΙΑΓΡΑΜΜΑ
ΚΑΘΟΡΙΣΜΟΥ ΟΡΙΩΝ ΑΙΓΙΑΛΟΥ - ΠΑΡΑΛΙΑΣ

ΠΕΡΙΟΧΗ ΛΙΘΕΡΟ, ΚΑΜΠΟΣ ΒΛΑΧΑΤΩΝ
ΔΗΜΟΥ ΛΕΙΒΑΘΟΥΣ
ΝΟΜΟΥ ΚΕΦΑΛΟΝΙΑΣ

ΕΝΔΙΑΦΕΡΟΜΕΝΟΣ: ΚΟΡΝΕΛΑΤΟΣ ΜΑΡΙΝΟΣ

ΑΝΑΔΟΧΟΣ ΜΕΛΕΤΗΤΗΣ — ΥΠΟΓΡΑΦΗ

Ο ΣΥΝΤΑΞΑΣ: ΠΑΠΑΓΙΑΝΝΗ ΝΙΚΗ, ΤΟΠΟΓΡΑΦΟΣ — ΗΜΕΡΟΜΗΝΙΑ ΣΥΝΤΑΞΗΣ: ΣΕΠΤΕΜΒΡΙΟΣ 03 — ΥΠΟΓΡΑΦΗ

ΕΛΕΓΧΟΣ — Τμ. Μελετών: ημερομηνία, υπογραφή — Δ/ΤΗΣ Τ.Υ.: ημερομηνία, υπογραφή

ΘΕΩΡΗΘΗΚΕ Αργοστόλι

ΥΠΟΜΝΗΜΑ ΕΠΙΤΡΟΠΗΣ ΚΑΘΟΡΙΣΜΟΥ ΟΡΙΩΝ ΑΙΓΙΑΛΟΥ - ΠΑΡΑΛΙΑΣ

1. Η καθορισθείσα οριογραμμή αιγιαλού αποτελεί τα όρια των μεγίστων πλην συνήθων αναβάσεων του χειμέριου κύματος.
2. Οι κορυφές της πολυγωνικής οριογραμμής του αιγιαλού και της παραλίας έχουν εξαρτηθεί από το κρατικό τριγωνομετρικό δίκτυο. Οι συντεταγμένες των κορυφών αναγράφονται παραπλεύρως.
3. Επισπεύδων για τη χάραξη του αιγιαλού είναι ο Κορνελάτος Μαρίνος
4. Εντός των ορίων του αιγιαλού υπάρχουν τμήματα κτισμάτων τα οποία δεν εξαιρούνται.
5. Εντός της ζώνης παραλίας υπάρχουν κτίσματα, τα οποία δεν εξαιρούνται.
6. ______ Κόκκινη γραμμή με στοιχεία Α1,Α2 ..... Α25 είναι η γραμμή αιγιαλού.
7. ______ Κίτρινη γραμμή με στοιχεία Π1,Π2 ..... Π25 είναι η γραμμή παραλίας.
8. Το παρόν σχεδιάγραμμα συνοδεύει την από 30/1/2004 έκθεση της αρμόδιας επιτροπής, την προβλεπόμενη από τις διατάξεις του άρθρου 3 του Ν2971/2001.

ΑΡΓΟΣΤΟΛΙ, 3-2-2004

Η ΕΠΙΤΡΟΠΗ

Ο ΠΡΟΕΔΡΟΣ: ΠΡ/ΝΟΣ ΤΗΣ ΚΤΗΜΑΤΙΚΗΣ ΥΠΗΡΕΣΙΑΣ ΚΕΦΑΛΟΝΙΑΣ — ΠΑΠΑΔΑΤΟΥ-ΒΟΥΤΣΙΝΑ ΜΑΡΙΑ

ΤΑ ΜΕΛΗ

ΔΙΑΝΟΜΗ ΠΙΝΑΚΙΔΩΝ

ΤΡΙΓΩΝΟΜΕΤΡΙΚΗ ΕΞΑΡΤΗΣΗ: ΤΡΙΓΩΝΟΜΕΤΡΙΚΟ ΔΙΚΤΥΟ
ΥΨΟΜΕΤΡΙΚΗ ΑΦΕΤΗΡΙΑ: ΣΤΑΘΜΗ ΘΑΛΑΣΣΗΣ
ΜΕΘΟΔΟΣ ΑΠΟΤΥΠΩΣΗΣ: ΤΑΚΥΜΕΤΡΙΑ
ΧΡΟΝΟΛΟΓΙΑ ΑΠΟΤΥΠΩΣΗΣ: 2003


ΚΛΙΜΑΚΑ 1:500 — ΙΣΟΔΙΑΣΤΑΣΗ 1.00 — ΑΡ. ΣΧΕΔΙΟΥ 1

ΘΕΣΗ ΚΑΘΟΡΙΣΜΟΥ ΑΙΓΙΑΛΟΥ - ΠΑΡΑΛΙΑΣ

ΑΠΟΣΠΑΣΜΑ ΧΑΡΤΗ 1:50000

ΘΕΣΗ ΚΑΘΟΡΙΣΜΟΥ ΑΙΓΙΑΛΟΥ - ΠΑΡΑΛΙΑΣ

ΑΠΟΣΠΑΣΜΑ ΧΑΡΤΗ 1:5000

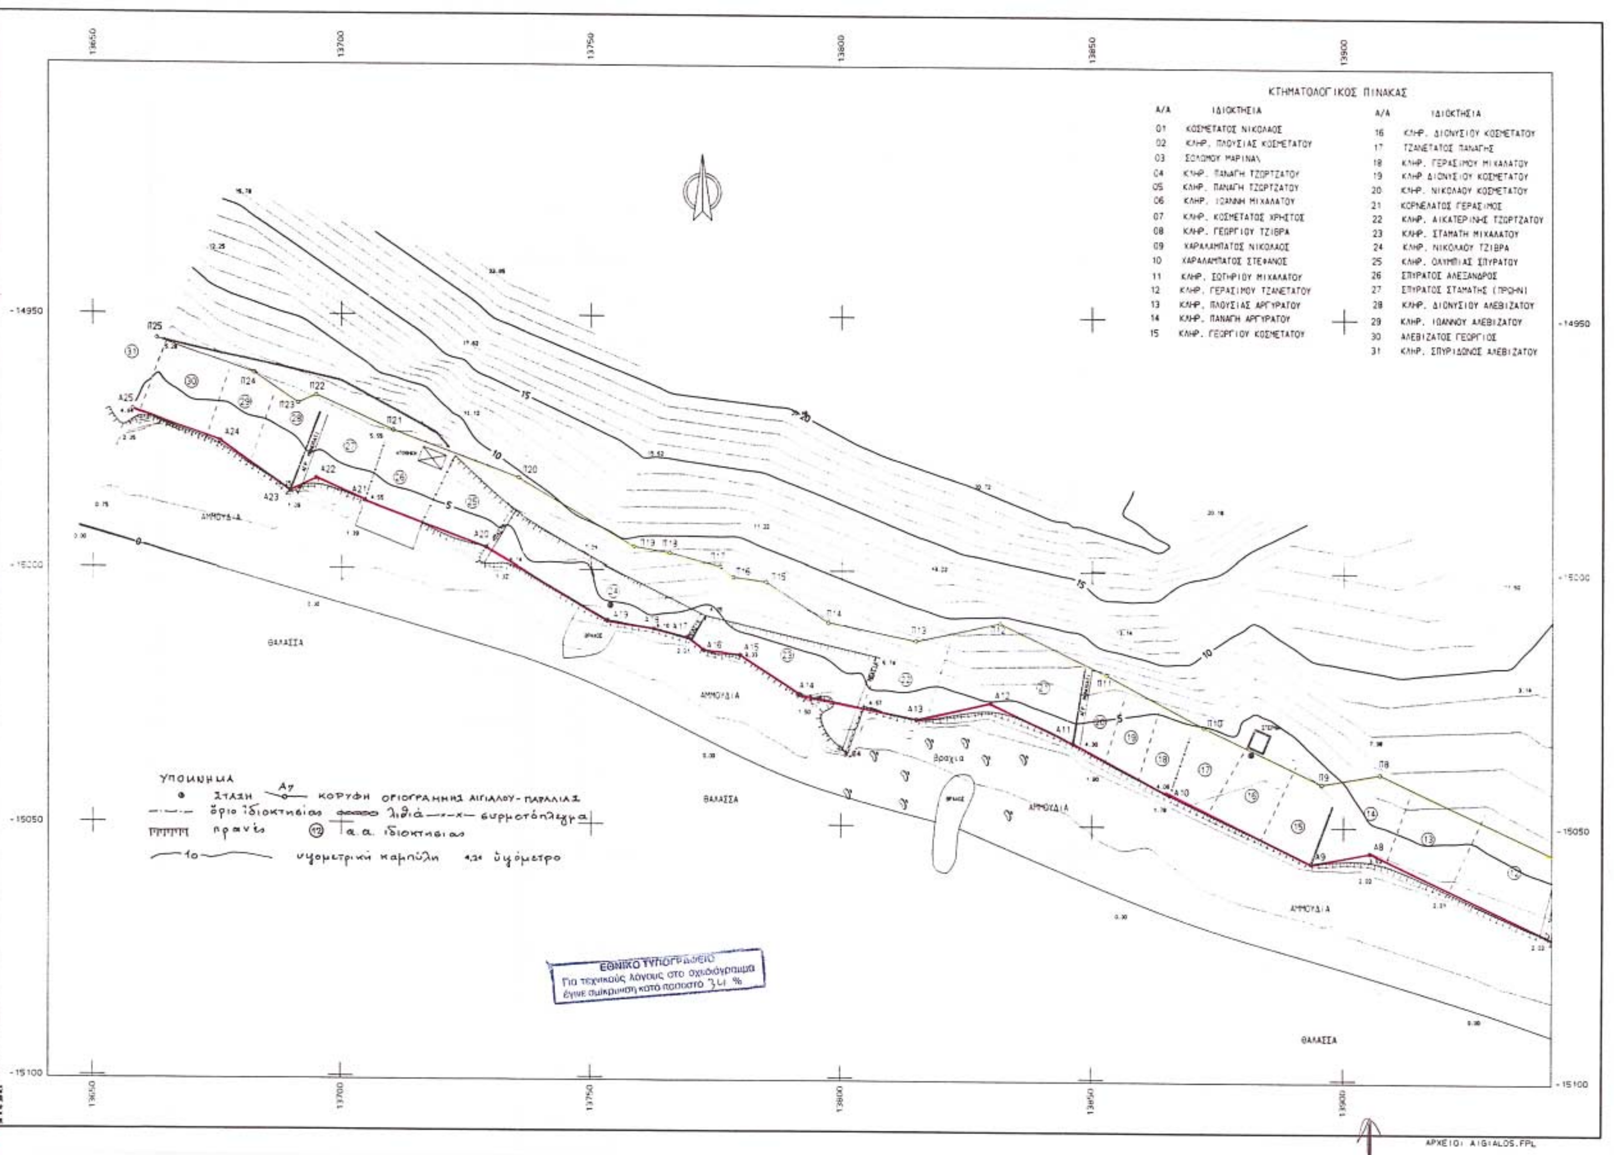
ΚΤΗΜΑΤΟΛΟΓΙΚΟΣ ΠΙΝΑΚΑΣ
Α/Α ΙΔΙΟΚΤΗΣΙΑ
01 ΚΟΣΜΕΤΑΤΟΣ ΝΙΚΟΛΑΟΣ
02 ΚΛΗΡ. ΠΛΟΥΣΙΑΣ ΚΟΣΜΕΤΑΤΟΥ
03 ΣΟΛΩΜΟΥ ΜΑΡΙΝΑ
04 ΚΛΗΡ. ΠΑΝΑΓΗ ΤΖΩΡΤΖΑΤΟΥ
05 ΚΛΗΡ. ΠΑΝΑΓΗ ΤΖΩΡΤΖΑΤΟΥ
06 ΚΛΗΡ. ΙΩΑΝΝΗ ΜΙΧΑΛΑΤΟΥ
07 ΚΛΗΡ. ΚΟΣΜΕΤΑΤΟΣ ΧΡΗΣΤΟΣ
08 ΚΛΗΡ. ΓΕΩΡΓΙΟΥ ΤΖΙΒΡΑ
09 ΧΑΡΑΛΑΜΠΑΤΟΣ ΝΙΚΟΛΑΟΣ
10 ΧΑΡΑΛΑΜΠΑΤΟΣ ΣΤΕΦΑΝΟΣ
11 ΚΛΗΡ. ΣΩΤΗΡΙΟΥ ΜΙΧΑΛΑΤΟΥ
12 ΚΛΗΡ. ΓΕΡΑΣΙΜΟΥ ΤΖΑΝΕΤΑΤΟΥ
13 ΚΛΗΡ. ΠΛΟΥΣΙΑΣ ΑΡΓΥΡΑΤΟΥ
14 ΚΛΗΡ. ΠΑΝΑΓΗ ΑΡΓΥΡΑΤΟΥ
15 ΚΛΗΡ. ΓΕΩΡΓΙΟΥ ΚΟΣΜΕΤΑΤΟΥ
Α/Α ΙΔΙΟΚΤΗΣΙΑ
16 ΚΛΗΡ. ΔΙΟΝΥΣΙΟΥ ΚΟΣΜΕΤΑΤΟΥ
17 ΤΖΑΝΕΤΑΤΟΣ ΠΑΝΑΓΗΣ
18 ΚΛΗΡ. ΓΕΡΑΣΙΜΟΥ ΜΙΚΑΛΑΤΟΥ
19 ΚΛΗΡ. ΔΙΟΝΥΣΙΟΥ ΚΟΣΜΕΤΑΤΟΥ
20 ΚΛΗΡ. ΝΙΚΟΛΑΟΥ ΚΟΣΜΕΤΑΤΟΥ
21 ΚΟΡΝΕΛΑΤΟΣ ΓΕΡΑΣΙΜΟΣ
22 ΚΛΗΡ. ΑΙΚΑΤΕΡΙΝΗΣ ΤΖΩΡΤΖΑΤΟΥ
23 ΚΛΗΡ. ΣΤΑΜΑΤΗ ΜΙΧΑΛΑΤΟΥ
24 ΚΛΗΡ. ΝΙΚΟΛΑΟΥ ΤΖΙΒΡΑ
25 ΚΛΗΡ. ΟΛΥΜΠΙΑΣ ΣΠΥΡΑΤΟΥ
26 ΣΠΥΡΑΤΟΣ ΑΛΕΞΑΝΔΡΟΣ
27 ΣΠΥΡΑΤΟΣ ΣΤΑΜΑΤΗΣ (ΠΡΩΗΝ)
28 ΚΛΗΡ. ΔΙΟΝΥΣΙΟΥ ΑΛΕΒΙΖΑΤΟΥ
29 ΚΛΗΡ. ΙΩΑΝΝΟΥ ΑΛΕΒΙΖΑΤΟΥ
30 ΑΛΕΒΙΖΑΤΟΣ ΓΕΩΡΓΙΟΣ
31 ΚΛΗΡ. ΣΠΥΡΙΔΩΝΟΣ ΑΛΕΒΙΖΑΤΟΥ
ΥΠΟΜΝΗΜΑ
ΣΤΑΣΗ
Α7 ΚΟΡΥΦΗ ΟΡΙΟΓΡΑΜΜΗΣ ΑΙΓΙΑΛΟΥ-ΠΑΡΑΛΙΑΣ
όριο ιδιοκτησίας
λιθιά
συρματόπλεγμα
πρανές
α.α. ιδιοκτησίας
υψομετρική καμπύλη
υψόμετρο
ΑΜΜΟΥΔΙΑ
ΘΑΛΑΣΣΑ
Βράχια
ΕΘΝΙΚΟ ΤΥΠΟΓΡΑΦΕΙΟ
Για τεχνικούς λόγους στο σχεδιάγραμμα έγινε σμίκρυνση κατά ποσοστό 3,41 %
ΑΡΧΕΙΟ: AIGIALOS.FPL

ΘΕΣΗ ΚΑΘΟΡΙΣΜΟΥ ΑΙΓΙΑΛΟΥ-ΠΑΡΑΛΙΑΣ
ΑΠΟΣΠΑΣΜΑ ΧΑΡΤΗ 1:50000


ΘΕΣΗ ΚΑΘΟΡΙΣΜΟΥ ΑΙΓΙΑΛΟΥ-ΠΑΡΑΛΙΑΣ
ΑΠΟΣΠΑΣΜΑ ΧΑΡΤΗ 1:5000




ΣΥΝΤΕΤΑΓΜΕΝΕΣ ΑΙΓΙΑΛΟΥ ΠΑΡΑΛΙΑΣ

ΣΗΜΕΙΟ	Χ	Υ	ΣΗΜΕΙΟ	Χ	Υ	ΣΗΜΕΙΟ	Χ	Υ
Σ1	14111.076	15174.924	Σ2	14101.949	15160.904	Σ3	14093.615	15148.362
Σ4	14075.170	15125.245	Σ5	14063.688	15115.378	Σ6	14039.098	15101.112
Σ7	13993.374	15079.387	Σ8	13907.792	15039.430	Σ9	13895.675	15041.447
Σ10	13872.225	15030.366	Σ11	13853.887	15020.193	Σ12	13831.525	15018.111
Σ13	13814.952	15013.665	Σ14	13797.395	15010.117	Σ15	13794.885	15002.194
Σ16	13778.389	15001.306	Σ17	13775.634	14999.317	Σ18	13765.539	14996.756
Σ19	13759.431	14995.572	Σ20	13735.277	14982.187	Σ21	13710.245	14972.971
Σ22	13634.823	14966.037	Σ23	13691.181	14967.640	Σ24	13682.576	14961.772
Σ25	13662.768	14954.833	Α1	14158.874	15180.505	Α2	14091.631	15173.798
Α3	14081.432	15156.851	Α4	14064.361	15135.734	Α5	14054.962	15127.957
Α6	14032.107	15114.398	Α7	13966.942	15092.966	Α8	13905.146	15065.317
Α9	13993.571	15057.043	Α10	13865.526	15043.791	Α11	13846.190	15033.620
Α12	13809.700	15035.836	Α13	13814.906	15028.986	Α14	13791.690	15024.266
Α15	13779.629	15016.622	Α16	13772.421	15015.651	Α17	13769.041	15011.130
Α18	13762.466	15011.449	Α19	13753.280	15009.920	Α20	13739.863	14995.905
Α21	13704.586	14986.770	Α22	13694.603	14982.435	Α23	13693.588	14984.730
Α24	13675.700	14975.218	Α25	13657.861	14938.907			

ΠΕΡΙΦΕΡΕΙΑ ΙΟΝΙΩΝ ΝΗΣΩΝ

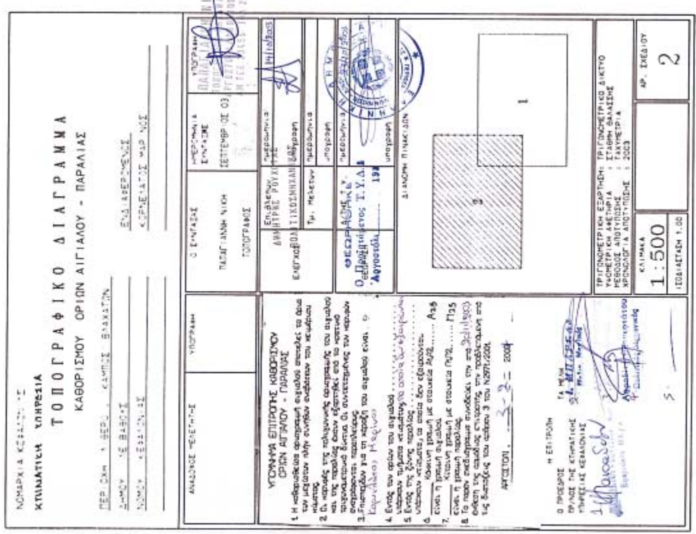

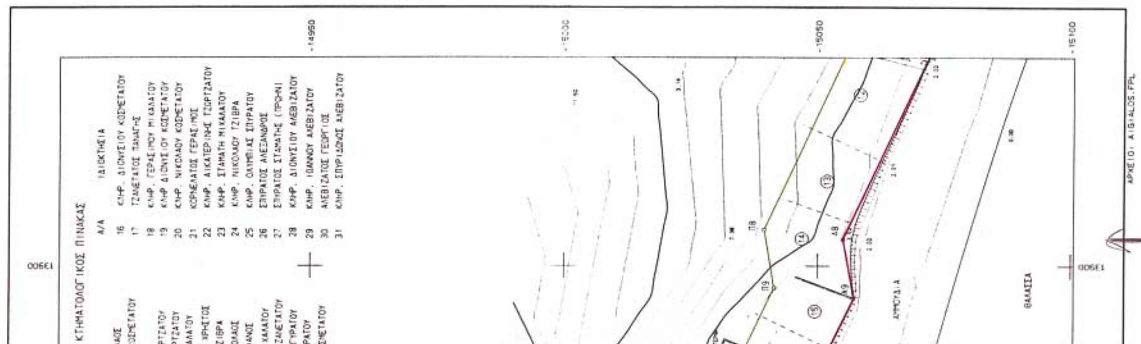

Αριθ. 11804/1103 (2)

Τροποποίηση του εγκεκριμένου ρυμοτομικού σχεδίου του Δήμου Άνω Λιοσίων, με την κατάργηση της πρασιάς στο Ο.Τ. 1912, επί της οδού Δυναστείας Ισαύρων.

Ο ΝΟΜΑΡΧΗΣ ΔΥΤΙΚΗΣ ΑΤΤΙΚΗΣ

Έχοντας υπ'όψη:

1. Τις διατάξεις του Ν.Δ. της 17ης Ιουλίου 1923 όπως μεταγενέστερα συμπληρώθηκαν και τροποποιήθηκαν

2 Το Ν. 1577/1985 «Γενικός οικοδομικός κανονισμός, όπως ισχύει μετά το Ν. 2831/2000 (ΦΕΚ 140Α)

3. Τα άρθρα 152 παρ. 6, 154 και 161 του από 14/7/1999 Π. Δ/γματος «Κώδικας Βασικής Πολεοδομικής Νομοθεσίας» (ΦΕΚ 580/Δ')

4. Την με αριθμ. 75724/1151/30.12.1983 (ΦΕΚ 767/Β΄/30.12.1983) κοινή απόφαση Υπουργού Προεδρίας της Κυβερνήσεως και ΧΟΠ «Κωδικοποίηση τροποποίηση και συμπλήρωση των Συλλογικών Οργάνων γνωμοδοτικής και αποφασιστικής αρμοδιότητας του Υπ. ΧΟΠ σε ενιαίο κείμενο».

5. Τις διατάξεις του Ν. 2218/1994 (ίδρυση Νομαρχιακής Αυτοδιοίκησης) και τις τροποποιήσεις αυτού με το Ν. 2240/1995.

6. Το άρθρο 10 παρ. 1α και 1β του Ν. 3044/27.8.2002 (ΦΕΚ 197/Α΄/2002) «Περί ασκήσεως αρμοδιοτήτων πολεοδομικού σχεδιασμού».

7. Την υπ' αριθμ. ΔΥ/25.10.2004 θετική εισήγηση της Δ/νσης Πολεοδομίας Δυτ. Αττικής

8. Την υπ'αριθμ. 62/2004 ομόφωνη γνωμοδότηση του ΣΧΟΠ του Νομού που διατυπώθηκε στο 18ο Πρακτικό στη συνεδρίαση της 26.10.2004.

9. Την υπ' αριθμ. 177/2004 απόφαση του Δ.Σ. Δήμου Άνω Λιοσίων

10. Το γεγονός ότι με την παρούσα απόφαση δεν προκαλείται επιβάρυνση του κρατικού προϋπολογισμού ή αυτού του Ο.Τ.Α., αποφασίζουμε:

Άρθρο 1:

Εγκρίνεται η τροποποίηση του εγκεκριμένου ρυμοτομικού σχεδίου του Δήμου Άνω Λιοσίων με την κατάργηση της πρασιάς στο Ο.Τ. 1912 επί της οδού Δυναστείας Ισαύρων, όπως αναλυτικά φαίνεται στο τοπογραφικό διάγραμμα σε κλίμακα 1:500 που έχει θεωρηθεί από τον Αν/τη Δ/ντή της Δ/νσης Πολεοδομίας Δυτικής Αττικής και που το αντίτυπο του θα δημοσιευθεί με αυτή την απόφαση στην Εφημερίδα της Κυβερνήσεως.

Άρθρο 2:

Από τις διατάξεις αυτής της απόφασης δεν προκαλείται δαπάνη σε βάρος του Κρατικού προϋπολογισμού και του προϋπολογισμού του Δήμου Άνω Λιοσίων.

Άρθρο 3:

Η ισχύς αυτής της Απόφασης αρχίζει από την ημερομηνία δημοσίευσης της στην Εφημερίδα της Κυβερνήσεως,

Η παρούσα απόφαση να δημοσιευθεί στην Εφημερίδα της Κυβερνήσεως.

Ελευσίνα, 15 Νοεμβρίου 2004

Ο Νομάρχης
ΑΡΙΣΤΕΙΔΗΣ ΑΡΚΟΥΔΑΡΗΣ

Οι διακεκομμένες συνεχείς γραμμές μαύρου χρώματος που εμφανίζονται στο Ο.Τ. Γ1912 είναι από τον ισχύοντα βάσει του ΦΕΚ 454/Δ/17-98


Για το Δήμαρχο

ΠΟΛΙΤΙΚΟΣ ΜΗΧΑΝΙΚΟΣ Τ.Ε.

ΠΙΝΑΚΑΣ ΙΔΙΟΚΤΗΤΩΝ ΜΕΜΟΝΩΜΕΝΗΣ ΤΡΟΠΟΠΟΙΗΣΗΣ

Ο.Τ. 1912

Α/Α	Κτηματικός Αριθμός	Ο.Τ.	Ονοματεπώνυμο Ιδιοκτήτη	Ποσοστό Συνιδιοκτησίας	Διεύθυνση Ιδιοκτήτη
1	140901	1912	Μανιάτη Αικατερίνη Μανιάτης Παναγιώτης Μανιάτης Εμμανουήλ-Δημήτριος	33.33% 33.33% 33.33%	Βρυονίου 26 Άνω Λιόσια
2	140902	1912	Γκαραγκούνης Ιωάννης Γκαραγκούνης Βασίλειος	50% 50%	Δαν. Ισαύρων 7 Δαν. Ισαύρων 5-Βάρδα 20 Άνω Λιόσια
3	140904	1912	Μανιάτη Αικατερίνη [illegible] Γεώργιος [illegible] Γεωργία	33.33% 33.33% 33.33%	Βρυονίου 22-24 Άνω Λιόσια

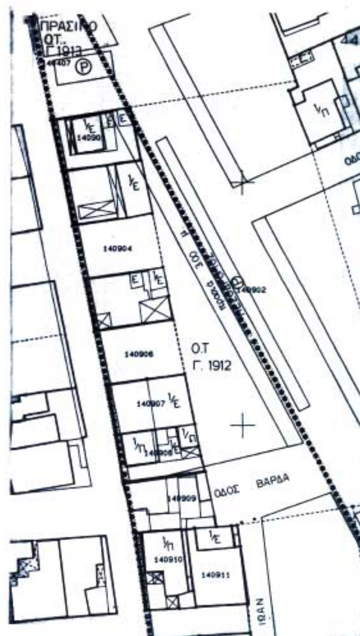

ΑΠΟΣΠΑΣΜΑ ΑΠΟ ΤΟ ΕΓΚΕΚΡΙΜΕΝΟ ΡΥΜΟΤΟΜΙΚΟ ΚΛ. 1:500



ΔΙΑΝΟΜΗ ΠΙΝΑΚΙΔΩΝ

ΠΕΡΙΜΕΤΡΙΚΟΣ ΤΕΤΡΑΓΩΝΙΣΜΟΣ

ΔΙΑΓΡΑΜΜΑΤΩΝ ΠΡΟΒΟΛΗΣ ΗΑΤΤ



ΥΠΟΜΝΗΜΑ

ΣΥΣΤΗΜΑ ΠΡΟΒΟΛΗΣ

ΕΛΛΗΝΙΚΟ DATUM

ΕΓΚΑΡΣΙΑ ΜΕΡΚΑΤΟΡΙΚΗ ΠΡΟΒΟΛΗ 3°

ΚΕΝΤΡΙΚΟΣ ΜΕΣΗΜΒΡΙΝΟΣ λ=0° ΑΠΟ ΑΘΗΝΑ

ΣΥΜΒΟΛΙΣΜΟΙ

- P — ΣΗΜΕΙΟ ΔΗΜΟΤΙΚΟΥ ΠΟΛΥΓΩΝΟΜΕΤΡΙΚΟΥ ΔΙΚΤΥΟΥ
- R — ΣΗΜΕΙΟ ΔΗΜΟΤΙΚΟΥ ΧΩΡΟΣΤΑΘΜΙΚΟΥ ΔΙΚΤΥΟΥ
- ΑΣΣ — ΠΟΛΥΓΩΝΟΜΕΤΡΙΚΟ ΣΗΜΕΙΟ ΔΕΥΤΕΡΕΥΟΥΣΑΣ ΟΔΕΥΣΗΣ
- ΡΥΜΟΤΟΜΙΚΗ ΓΡΑΜΜΗ
- ΟΙΚΟΔΟΜΙΚΗ ΓΡΑΜΜΗ
- ΟΡΙΟ ΙΔΙΟΚΤΗΣΙΑΣ
- ΟΡΙΟ ΟΙΚΟΠΕΔΟΥ ΜΕΤΑ ΤΗΝ ΠΡΑΞΗ ΕΦΑΡΜΟΓΗΣ
- ΟΡΙΟ ΠΟΛΕΟΔΟΜΙΚΗΣ ΕΝΟΤΗΤΑΣ
- Α — ΑΜΙΓΗΣ ΚΑΤΟΙΚΙΑ
- Γ — ΓΕΝΙΚΗ ΚΑΤΟΙΚΙΑ
- Ε — ΕΜΠΟΡΙΟ
- Κ — ΚΟΙΝΟΧΡΗΣΤΟΣ Η ΚΟΙΝΟΦΕΛΗΣ ΧΩΡΟΣ
- ΟΡΙΟ ΖΩΝΗΣ ΚΟΙΝΩΝΙΚΟΥ ΣΥΝΤΕΛΕΣΤΗ
- ΟΡΙΟ ΖΩΝΗΣ ΕΙΔΙΚΗΣ ΕΝΙΣΧΥΣΗΣ
- ΟΡΙΟ ΖΩΝΗΣ ΕΙΔΙΚΩΝ ΚΙΝΗΤΡΩΝ

ΕΘΝΙΚΟ ΤΥΠΟΓΡΑΦΕΙΟ Για τεχνικούς λόγους στο σχεδιάγραμμα έγινε σμίκρυνση κατά ποσοστό 32%

ΟΡΟΙ ΔΟΜΗΣΗΣ Δ/γμα 12-5-98

ΕΛΕΓΧΘΗΣΑΝ ΟΡΟΙ ΔΟΜΗΣ Δελτίο 12-10-2004

Για το Δήμαρχο

ΑΡΤΙΟΤΗΤΑ	ΚΑΤΑ ΚΑΝΟΝΑ	ΝΕΑ ΟΙΚ[illegible]
ΠΡΟΣΩΠΟ	8 Μ	13 Μ
ΕΜΒΑΔΟΝ	150 Μ2	300 Μ2
ΚΑΛΥΨΗ	50%	[illegible]
ΥΨΟΣ	7.5 Μ	[illegible]
Σ.Δ.	0.8	[illegible]

* ΥΠΟΛΟΙΠΑ ΤΜΗΜΑΤΑ ΚΑΤΑ ΣΧΕΤΙΚΑ ΔΙΑΤΑΓΜΑΤΑ

ΠΟΛΙΤΙΚΟΣ ΜΗΧΑΝΙΚΟΣ Τ.Ε.

ΒΕΒΑΙΩΣΗ

Βεβαιούται ότι το παρόν σχεδιάγραμμα συνοδεύει την 172/17-6-04 απόφαση του Δημοτικού Συμβουλίου, επίσης είναι ίδιο με το αναρτηθέν στο Δημοτικό Κατάστημα.

Ο ΔΗΜΑΡΧΟΣ

ΔΗΜΟΣ ΑΝΩ [illegible]

ΠΟΛΕΟΔΟΜΙΚΗ [illegible] - [illegible]

[illegible] ΤΜΗΜΑ ΠΟΛΕΟΔΟΜΙΚΗΣ ΕΝΟΤΗΤΑΣ ΚΕΝΤΡΟ (ΚΕΝΤΡΟ ΙΙ)

ΜΕΛΕΤΗΤΗΣ

ΤΜΗΜΑ [illegible] ΚΑΙ ΠΟΛΕΟΔΟΜΙΚΩΝ ΕΦΑΡΜΟΓΩΝ

[illegible] ΔΗΜΟΥ ΑΝΩ ΛΙΟΣΙΩΝ

ΤΟΠΟΓΡΑΦΙΚΗ [illegible] :	ΔΗΜΟΣ ΑΝΩ ΛΙΟΣΙΩΝ
[illegible] ΚΤΗΜΑΤΟΛΟΓΙΟΥ :	ΔΗΜΟΣ ΑΝΩ ΛΙΟΣΙΩΝ
ΔΙΑΓΡΑΜΜΑ ΕΦΑΡΜΟΓΗΣ:	ΔΗΜΟΣ ΑΝΩ ΛΙΟΣΙΩΝ
[illegible] ΧΑΡΤΩΝ :	ΔΗΜΟΣ ΑΝΩ ΛΙΟΣΙΩΝ
[illegible] ΜΗΧΑΝΟΡΓΑΝΩΣΗΣ :	ΔΗΜΟΣ ΑΝΩ ΛΙΟΣΙΩΝ
ΕΠΙΜΕΛΕΙΑ ΣΧΕΔΙΑΣΗΣ :	ΔΗΜΟΣ ΑΝΩ ΛΙΟΣΙΩΝ

ΤΙΤΛΟΣ ΣΧΕΔΙΟΥ

ΜΕΜΟΝΩΜΕΝΗ ΤΡΟΠΟΠΟΙΗΣΗ ΣΤΟ 1912

ΣΥΝΤΑΞΗ	ΕΛΕΓΧΟΣ	ΚΛΙΜΑΚΑ	ΠΙΝΑΚΙΔΑ
Σ. ΠΑΠΑΓΙΑΝΝΟΠΟΥΛΟΥ ΠΟΛΙΤΙΚΟΣ ΜΗΧΑΝΙΚΟΣ	ΠΡΟΙΣΤΑΜΕΝΟΣ ΤΜΗΜΑΤΟΣ ΚΤΗΜΑΤΟΛΟΓΙΟΥ ΠΟΛΕΟΔΟΜΙΚΩΝ ΕΦΑΡΜΟΓΩΝ ΔΗΜ. ΚΩΣΤΑΛΑ ΤΟΠΟΓΡΑΦΟΣ ΜΗΧΑΝΙΚΟΣ Τ.Ε.	1/500 ΧΡΟΝΟΣ ΟΚΤΩΒΡΙΟΣ 2004	ΚΔ 0037

ΘΕΩΡΗΣΗ	ΕΓΚΡΙΣΗ ΕΠΙΒΛΕΠΟΥΣΑΣ ΥΠΗΡΕΣΙΑΣ
ΔΙΕΥΘΥΝΤΗΣ ΤΕΧΝΙΚΗΣ ΥΠΗΡΕΣΙΑΣ ΔΗΜΟΥ ΑΝΩ ΛΙΟΣΙΩΝ ΔΗΜ. ΡΑΦΤΟΓΙΑΝΝΗΣ ΤΟΠΟΓΡΑΦΟΣ ΜΗΧΑΝΙΚΟΣ	Εθεωρήθη Ελευσίνα [illegible] Ο Αν/της Δ/ντής Παν. Γούλας Αρχ. Μηχ/κός

ΕΛΛΗΝΙΚΗ ΔΗΜΟΚΡΑΤΙΑ
ΝΟΜΑΡΧΙΑΚΗ ΑΥΤΟΔΙΟΙΚΗΣΗ ΔΥΤ. ΑΤΤΙΚΗΣ
ΔΙΕΥΘΥΝΣΗ ΠΟΛΕΟΔΟΜΙΑΣ
ΤΜΗΜΑ ΤΟΠΟΓΡΑΦΙΚΟ

Συνοδεύει την με αρ. 11804/1103/04 Απόφαση περί τροποποίησης του ρυμοτομικού Άνω Λιοσίων στο Ο.Τ. 1912 με τον καθορισμό ορίων
Ελευσίνα 18/11/04
Ο Αν/της Δ/ντής
Παν. Γούλας
Αρχ. Μηχ/κός